



ΕΦΗΜΕΡΙΣ ΤΗΣ ΚΥΒΕΡΝΗΣΕΩΣ

ΤΗΣ ΕΛΛΗΝΙΚΗΣ ΔΗΜΟΚΡΑΤΙΑΣ

ΤΕΥΧΟΣ ΤΕΤΑΡΤΟ **Αρ. Φύλλου 627**

20 Ιουνίου 2003

ΠΕΡΙΕΧΟΜΕΝΑ

ΑΠΟΦΑΣΕΙΣ

ΑΠΟΦΑΣΕΙΣ

Αριθ. 405/Α.Φ. Τροπ. Σάμου (1)

Τροποποίηση ρυμοτομικού σχεδίου πόλεως Αγ. Κηρύκου στο οικόπεδο ιδιοκτησίας Κυριακούλας Τουρά στον Αγ. Κήρυκο Ικαρίας Ν. Σάμου.

Η ΓΕΝΙΚΗ ΓΡΑΜΜΑΤΕΑΣ
ΠΕΡΙΦΕΡΕΙΑΣ ΒΟΡΕΙΟΥ ΑΙΓΑΙΟΥ

Έχοντας υπόψη:

1) Τις διατάξεις του Ν.Δ. 17.7/16.8.23 (ΦΕΚ 228/τ.Α΄).

2) Τις διατάξεις του Κεφαλαίου ΙΙ του από 3.4.1929 Δ/τος (ΓΟΚ /1929) που διατηρήθηκαν σε ισχύ με το άρθρο 31 ,παράγρ. 3 του Ν. 1577/85).

3) Τις διατάξεις του άρθρου 61 του Ν. 1622/86 «Περί τοπικής Αυτοδιοίκησης Περιφερειακής Ανάπτυξης και Δημοκρατικού Προγραμματισμού» (ΦΕΚ 92/τ.Α΄/86).

4) Τις διατάξεις του Π.Δ. 51/87 «Καθορισμός Περιφερειών της Χώρας για το σχεδιασμό, προγραμματισμό και συντονισμό της Περιφερειακής Ανάπτυξης (ΦΕΚ 6/τ.Α΄/87).

5) Τα άρθρα 13,14 και 15 του Ν. 2690/5.3.99 (ΦΕΚ 45/Α/9.3.99) «περί της συγκρότησης και λειτουργίας Συλλογικών Οργάνων».

6) Την 68/Α.Φ. 1.16.1/24.1.2002 Απόφαση Γεν. Γραμματέα Περιφ. Βορείου Αιγαίου περί συγκρότησης του Περιφερειακού ΣΧΟΠ Βορείου Αιγαίου.

7) Τις διατάξεις του Ν. 2503/30.5.97 (ΦΕΚ 107/τ.Α΄/ 30.5.97).

8) Τις διατάξεις του άρθρου 29 του Ν. 2831/00(ΦΕΚ 140 τ.Α΄/13.6.00) «Περί τροποποίησης του Ν. 1577/85 (ΓΟΚ 85) και άλλων Δ/ξεων σε συνδυασμό με τις δ/ξεις του άρθρου 29 παράγρ. α του Ν.2508/1997(ΦΕΚ 124/Α).

9) Τα Β.Δ. με τα οποία εγκρίθηκε το σχέδιο πόλης Αγ. Κηρύκου Ικαρίας ΦΕΚ 215/47, 309/53 και 113/55 όπως τροποποιήθηκε και ισχύει σήμερα στο εν λόγω Ο.Τ.

10) Την 2637/2000 Απόφαση Διοικητ. Εφετείου Αθηνών.

11) Την 135/2001 Απόφαση Δημοτικού Συμβουλίου του Δήμου Αγ. Κηρύκου για την τροποποίηση του ρυμοτομικού σχεδίου .

12) Το Α.Π. 1081/297/03 έγγραφο της Δ/νσης Πολεοδ. Σχεδιασμού του ΥΠΕΧΩΔΕ.

13) Την Α.π 103/ΤΠΣΧ 10/Α. Φ.Τροποπ. Σάμου Εισήγηση της ΔΙΠΕΧΩ προς το Περιφ. Συμβούλιο Χ.Ο.Π.

14) Την 13/4η/2η/22.4.03 ομόφωνη γνωμοδότηση του Περιφ. ΣΧΟΠ της Περιφέρειας Βορ.Αιγαίου. ·

15) Το γεγονός ότι από τις κανονιστικές διατάξεις της Απόφασης αυτής δεν προκαλείται δαπάνη σε βάρος του κρατικού Προϋπολογισμού ή του προϋπολογισμού του οικείου Δήμου, αποφασίζουμε:

Την άρση της απαλλοτρίωσης της ιδιοκτησίας Κυριακούλας Τουρά και την μετατροπή της σε οικοδομήσιμο χώρο με την τροποποίηση του ρυμοτομικού σχεδίου πόλεως Αγ. Κηρύκου Ικαρίας όπως ισχύει σήμερα, στην περιοχή και την επιβολή πεζοδρόμων όπως φαίνεται και περιγράφεται στο συν/νο τοπογραφικό διάγραμμα που συνοδεύει την απόφαση ως εξής:

Ορίζεται οικοδ. τετράγωνο με κόκκινη γραμμή με τα γράμματα ΑΒΓΔΕΖΑ στον κοινόχρηστο χώρο της εκκλησίας καθώς και πεζόδρομοι που διαχωρίζουν το Ο. Τ. από τον υπόλοιπο κοινόχρηστο χώρο.

Η παρούσα να δημοσιευθεί στην Εφημερίδα της Κυβερνήσεως και θα ισχύει μετά την ημερομηνία δημοσίευσή της.

Μυτιλήνη, 7 Μαΐου 2003

Η Γενική Γραμματέας Περιφέρειας
Μ. ΣΚΕΜΠΕΡΗ

ΝΟΜΟΣ ΣΑΜΟΥ
Δ. Αγ. Κηρυκου. Κλ. 1/500
ΝΗΣΟΣ ΙΚΑΡΙΑ

Αριθ. 6078 (2)

Χαρακτηρισμός ως κυρίας δημοτικής οδού, της οδού που συνδέει την Εθνική οδό 111 με τον οικισμό Βεσινίου του Δ.Δ Λαού του Δ. Παίων Αχαΐας.

Ο ΝΟΜΑΡΧΗΣ ΑΧΑΪΑΣ

Έχοντας υπόψη:

1) Τις διατάξεις του Ν. 3200/55 περί διοικητικής αποκεντρώσεως και τις ίδιες του από 28.2.55 Β.Δ. περί εξαιρέσεως από τις αρμοδιότητες των Νομαρχών μερικών αντικοειμένων αρμοδιότητας του Υπουργού.

2) Τις διατάξεις του Ν.Δ. 532/70 περί συμπληρώσεως των διατάξεων περί διοικητικής αποκεντρώσεως.

3) Τις διατάξεις του Β.Δ. 712/70 και εκείνες του Β.Δ. 721/70 και εκείνες του Β.Δ. 677/71 περί τροποποιήσεως και συμπληρώσεως του Β.Δ. 712/70.

4) Τις διατάξεις του αρθ.1 Π.Δ. 24/31.5.1985 και όπως αντικαταστάθηκε με την παρ.δδ του αρθ.162 του Π.Δ. 14/27.7.1999 Φ.Ε.Κ 580 τ.Δ΄/27.7.1999.

5) Την 27/31.3.1995 ΦΕΚ 357/τ.Β΄/95 απόφαση Νομαρχιακής Αυτ/σης Αχαΐας περί συστάσεως Δ/νσεως ΧΟΠ Νομ. Αχαΐας.

6) Τα πρακτικά της 14.12.2002 συνεδριάσεως του Α.Σ Δήμου Παίων ως και την 149/2002 απόφασή τους:

7) Το 1632/5.2.2003 έγγραφο της Δ/σεως ΧΟΠ προς το ΣΧΟΠ Ν. Αχαΐας.

8) Το 4/18.4.2003 πρακτικό Σ.Χ.Ο.Π θέμα 7, αποφασίζουμε:

Άρθρο 1

Χαρακτηρίζουμε την δημοτική οδό Βεσινίου που συνδέει την Εθνική οδό 111 με τον οικισμό Βεσινίου του Δημοτικού Διαμ/τος Πάου του Δήμου Παΐων Αχαΐας, ως κυριωτέρας δημοτικής οδού.

Ο χαρακτηρισμός αυτός αναλυτικά φαίνεται στο συνημμένο διάγραμμα δια ερυθράς μελάνης και σε κλίμακα 1/5000 που συνοδεύει την 14505/16.12.99 απόφασή μας.

Άρθρο 2

Η παρούσα απόφαση δεν επιβαρύνει τον κρατικό προϋπολογισμό ούτε τον προϋπολογισμό του οικείου Ο.Τ.Α.


Η ισχύς της παρούσης απόφασης αρχίζει από την ημέρα δημοσίευσης στην Εφημερίδα της κυβερνήσεως.

Η απόφαση αυτή να δημοσιευθεί στην Εφημερίδα της Κυβερνήσεως.

Πάτρα, 19 Μαΐου 2003

Ο Νομάρχης

ΔΗΜΗΤΡΙΟΣ ΚΑΤΣΙΚΟΠΟΥΛΟΣ

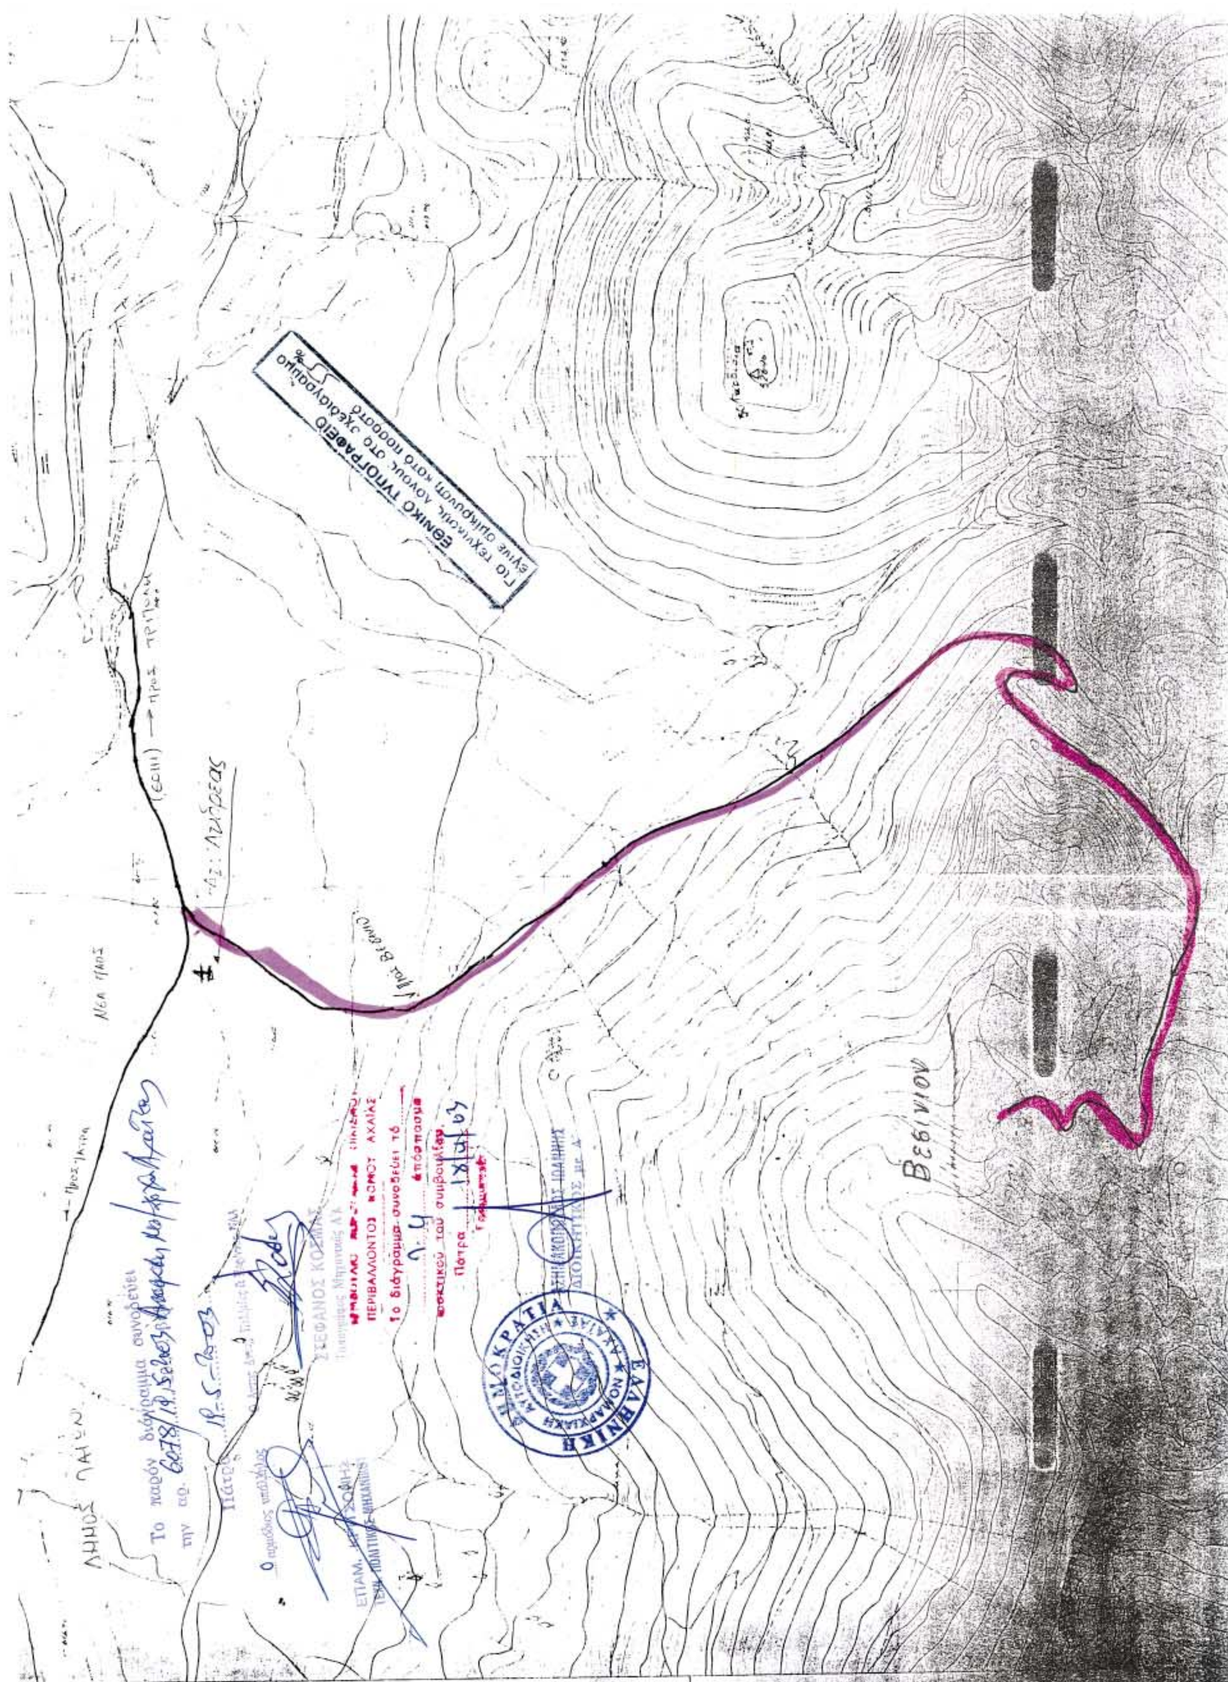
ΕΘΝΙΚΟ ΤΥΠΟΓΡΑΦΕΙΟ
Για τεχνικούς λόγους στο σχεδιάγραμμα
έγινε σμίκρυνση κατά ποσοστό

Αριθ. 4510 (3)

Τροποποίηση στο Σχέδιο πόλεως Βάρδας Ν. Ηλείας στο Ο.Τ. 148 (Αλλαγή χρήσης).

Ο ΝΟΜΑΡΧΗΣ ΗΛΕΙΑΣ

Έχοντας υπόψη:

1) Τις διατάξεις του από 17.7.1923 Π.Δ. «Περί σχεδίων πόλεων και Κωμών του Κράτους», όπως τροποποιήθηκε και συμπληρώθηκε μεταγενέστερα.

2) Τις διατάξεις του Ν. 3200/55 «περί Διοικητικής Αποκεντρώσεως όπως τροποποιήθηκαν και συμπληρώθηκαν».

3) Τις διατάξεις του Α.Ν. 318/68 όπως τροποποιήθηκαν και συμπληρώθηκαν με το Ν.Δ. 1018/71.

4) Τις διατάξεις του Β.Δ. 712/70 «περί καθορισμού των διατηρούμενων αρμοδιοτήτων του Υπουργού Δημοσίων Έργων», που εκδόθηκε κατόπιν του Ν.Δ. 532/70, όπως τροποποιήθηκαν και συμπληρώθηκαν με τα Β.Δ. 677/71 και 198/72.

5) Τις διατάξεις του Ν. 1032/80 «περί συστάσεως Υ.Χ.Ο.Π.».

6) Τις διατάξεις του Ν. 1337/83 «περί επεκτάσεως πολεοδομικών σχεδίων».

7) Τις διατάξεις του Ν. 1577/85 ΦΕΚ 210Α/18.12.85 «περί Γ.Ο.Κ.», όπως προστέθηκε με το Ν. 2081/92 (ΦΕΚ 154/Α).

8) Τον Ν. 2831/2000 (ΦΕΚ 140Α/13.6.00), Τροποποίηση των διατάξεων του Ν.1577/85.

9) Τις εγκυκλίους 1/61 και 8/75 περί τροποποιήσεως Σχεδίων Πόλεων.

10) Το Π.Δ. 13.9.90 ΦΕΚ 614/Δ/30.10.90 που αφορά την έγκριση της επέκτασης του Σχεδίου Πόλεως Βάρδας.

11) Το Π.Δ. 23.2.87 ΦΕΚ 166Δ/6.3.87 που αφορά τις επιτρεπόμενες χρήσεις γης στα εγκεκριμένα Γενικά Πολεοδομικά Σχέδια.

12) Τις διατάξεις του Ν. 3044/2002 (ΦΕΚ 197Α'/ 27.8.2002) και ειδικότερα τα άρθρα 10 & 15 με τα οποία περιέχεται η αρμοδιότητα στο Νομάρχη.

13) Την 118/97 Απόφαση του Νομαρχιακού Συμβουλίου Ηλείας με την οποία ψηφίστηκε ο Οργανισμός Λειτουργίας της Ν.Α. Ηλείας που δημοσιεύθηκε στο ΦΕΚ. 314/25.4.95 τ.Β'.

14) Την 1116/23.1.03 απόφασή μας περί ορισμού βοηθών Νομάρχη.

15) Την 1035/5.2.03 Απόφαση Νομάρχη Ηλείας «σχετικά με εξουσιοδότηση υπογραφής Αποφάσεων κλπ. με ΕΝΤΟΛΗ ΝΟΜΑΡΧΗ».

16) Την (2869-2693)/03 Απόφαση Νομάρχη Ηλείας «σχετικά με συγκρότηση Συμβουλίου Χ. Ο. Π. Ν. Ηλείας».

17) Τις 57/03 και 61/03 αποφάσεις του Δημοτικού Συμβουλίου Δήμου Βουπρασίας με τις οποίες εγκρίνει την συγκεκριμένη τροποποίηση.

18) Την από 29.4.2003 αίτηση του Δήμου Βουπρασίας με την οποία ζητά την συγκεκριμένη τροποποίηση.

19) Την από 22.5.2003 εισηγητική έκθεση του υπαλλήλου του Τμήματος Πολεοδομίας & Π.Ε. Αντωνόπουλου Γεωργίου.

20) Το ότι η προτεινόμενη τροποποίηση δεν μεταβάλλει το εγκεκριμένο ρυμοτομικό σχέδιο στην περιοχή, παρά μόνο ως προς την χρήση (εκπαίδευση) η οποία είναι συμβατή σε περιοχές γενικής κατοικίας όπως αυτή, δεν επιφέρει μείωση των κοινοχρήστων και κοινωφελών χώρων και φυσικά πρόκειται για ένα κοινωφελές έργο απαραίτητο για την πόλη.

21) Την ομόφωνη γνώμη του Συμβουλίου Χ.Ο.Π. που διατυπώθηκε στο υπ. αρίθμ. 2/2003 πρακτικού αυτού, αποφασίζει:


Εγκρίνει την Τροποποίηση του Σχεδίου Πόλεως Βάρδας στο Ο.Τ. 148 με τους ισχύοντες σήμερα όρους δόμησης, όπως ακριβώς απεικονίζεται στα σχέδια του αγρ/μου τοπ/φου μηχ/κου Κώστα Β. Φουρλή, τα οποία και υπογράφει και υπογράφονται από τα μέλη του ΣΧΟΠ, τα οποία συνοδεύουν την απόφασή του και αποτελούν παράρτημα της.

Η απόφαση αυτή που ισχύει από την δημοσίευσή της, να δημοσιευθεί στην Εφημερίδα της Κυβερνήσεως, από δε τις διατάξεις της παρούσας Απόφασης δεν προκύπτει δαπάνη εις βάρος του Δημοσίου.


Η απόφαση αυτή να δημοσιευθεί στην Εφημερίδα της Κυβερνήσεως.


Πύργος, 3 Ιουνίου 2003

Με εντολή Νομάρχη
Ο Βοηθός Νομάρχης
ΑΝΤΩΝΗΣ ΚΑΡΑΜΠΕΛΑΣ

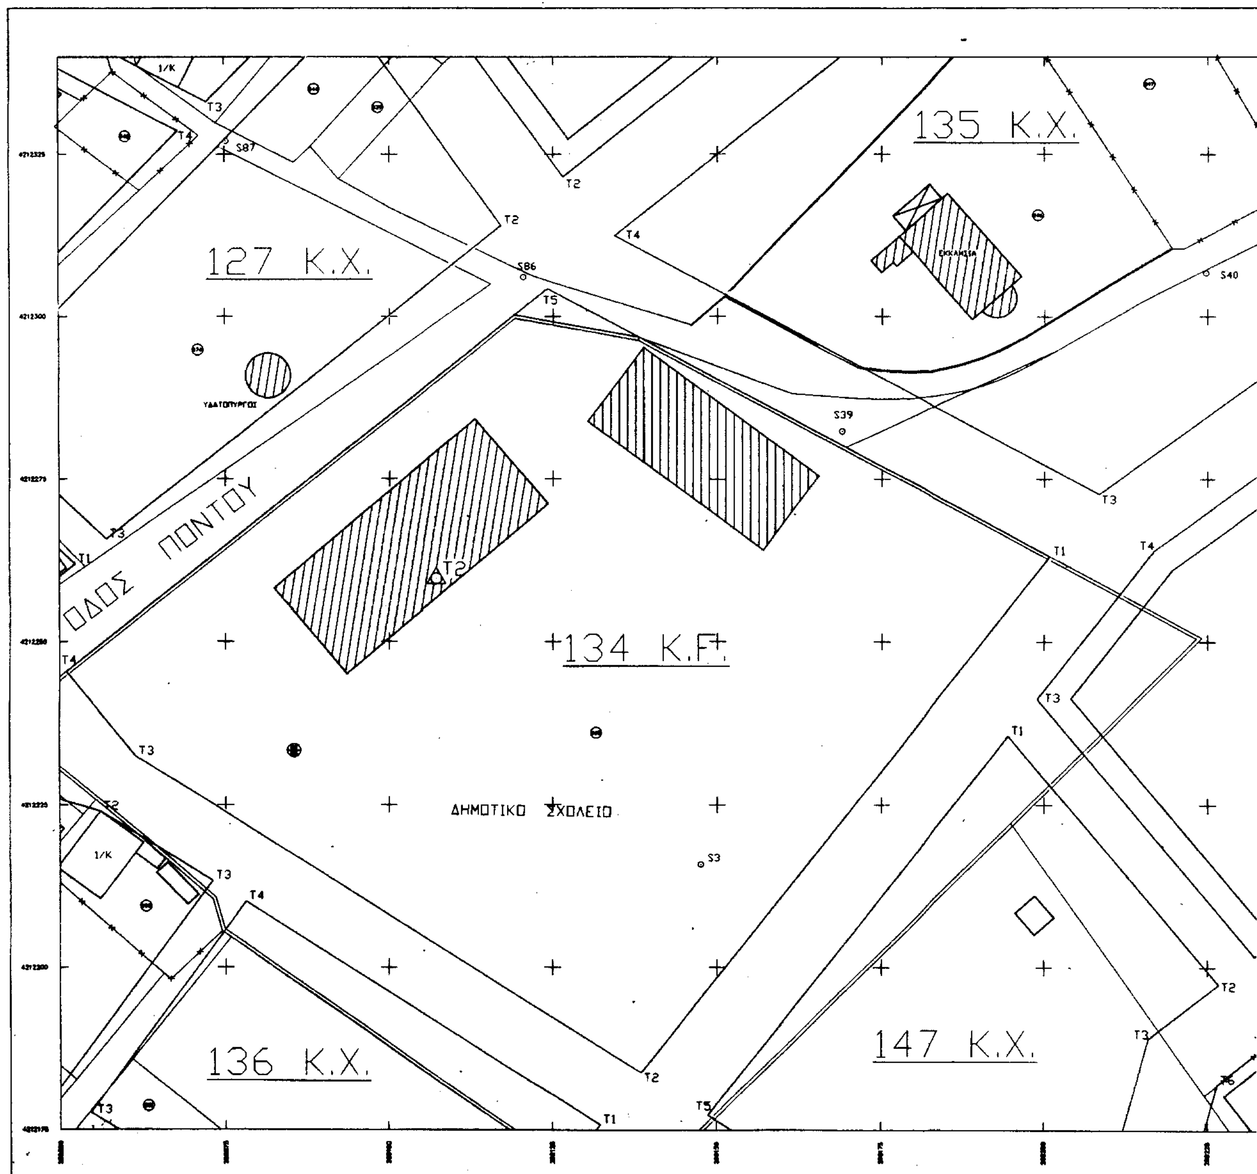

135 Κ.Χ.
127 Κ.Χ.
ΥΔΑΤΟΠΥΡΓΟΣ
ΟΔΟΣ ΠΟΝΤΟΥ
134 Κ.Γ.
ΔΗΜΟΤΙΚΟ ΣΧΟΛΕΙΟ
136 Κ.Χ.
147 Κ.Χ.

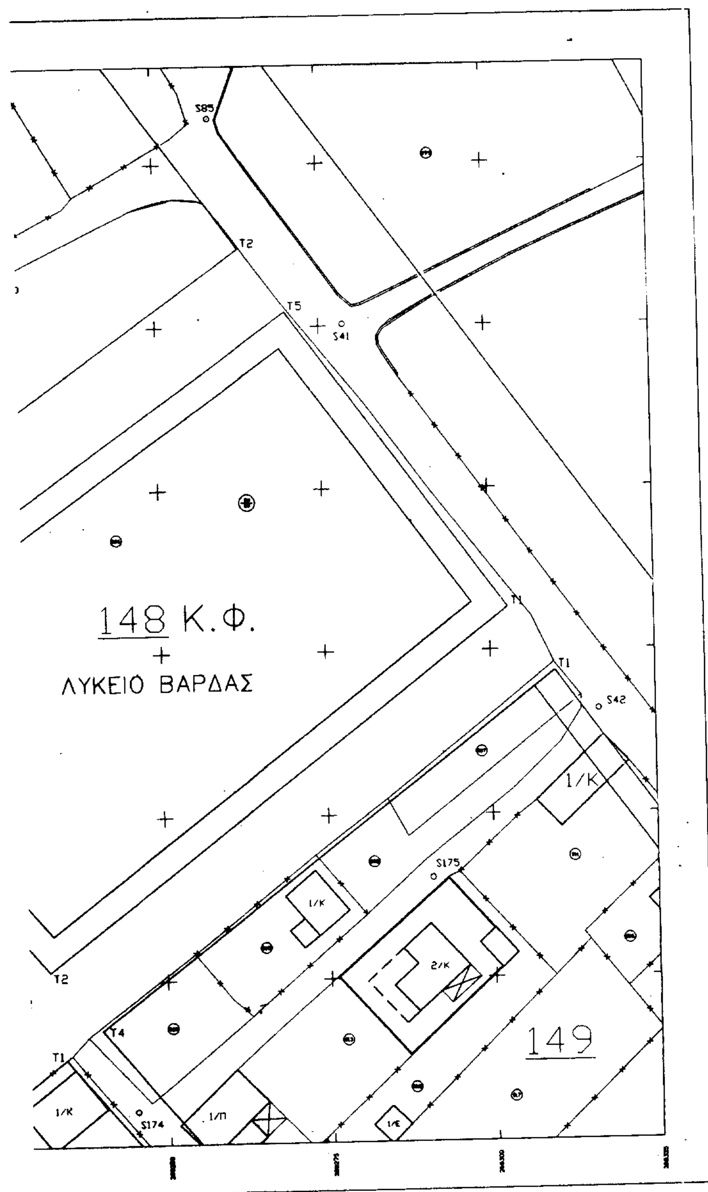

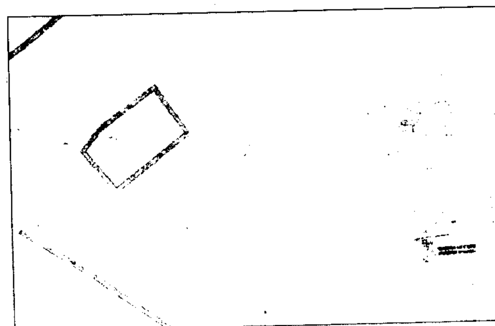

ΑΠΟΣΠΑΣΜΑ ΣΧΕΔΙΟΥ ΠΟΛΕΩΣ

ΤΟΠΟΓΡΑΦΙΚΟ ΔΙΑΓΡΑΜΜΑ

ΚΛΙΜΑΞ 1:500

ΤΡΟΠΟΠΟΙΗΤΙΚΟ ΤΟΥ ΣΧΕΔΙΟΥ ΠΟΛΕΩΣ ΒΑΡΔΑΣ
ΣΤΟ Ο.Τ. 148
ΙΣΧΥΟΥΣΑ ΧΡΗΣΗ: ΓΕΝΙΚΗ ΚΑΤΟΙΚΙΑ
ΝΕΑ ΧΡΗΣΗ: ΧΩΡΟΣ ΛΥΚΕΙΟΥ (ΚΟΙΝΩΦΕΛΗΣ)
ΟΡΟΙ ΔΟΜΗΣΗΣ: Οι ισχύοντες της περιοχής

ΣΥΝΟΔΕΥΕΙ ΤΗΝ ΑΡ ΑΠΟΦΑΣΗ ΤΟΥ Δ.Σ. ΒΑΡΔΑΣ


ΖΑΧΑΡΩ, ΜΑΡΤΙΟΣ 2003
Ο ΣΥΝΤΑΞΑΣ
ΚΩΣΤΑΣ Β. ΦΟΥΡΛΗΣ
ΚΩΝ/ΝΟΣ ΦΟΥΡΛΗΣ
ΤΟΠΟΓΡΑΦΟΣ ΜΗΧ/ΚΟΣ

ΘΕΩΡΗΘΗΚΕ
Ο ΔΗΜΑΡΧΟΣ
ΣΩΤΗΡΗΣ ΘΑΝΑΣΟΥΛΑΣ

Σ.Χ.Ο.Π. Ν. ΗΛΕΙΑΣ
ΠΥΡΓΟΣ - - 2003

Ο ΠΡΟΕΔΡΟΣ

ΝΟΜΑΡΧΙΑΚΗ ΑΥΤ/ΣΗ ΗΛΕΙΑΣ
Δ/ΝΣΗ ΤΕΧΝΙΚΩΝ ΥΠΗΡΕΣΙΩΝ
3 - 6 - 2003

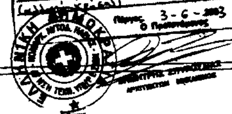

Αριθ. 1143

Κήρυξη ως αναδασωτέας εκτάσεως 2,245 στρεμμάτων, στη θέση «Γκαγκάνιτς» του Δημοτικού διαμερίσματος Κερασιάς του Δήμου Έδεσσας του Νομού Πέλλας.

Ο ΓΕΝΙΚΟΣ ΓΡΑΜΜΑΤΕΑΣ ΠΕΡΙΦΕΡΕΙΑΣ
ΚΕΝΤΡΙΚΗΣ ΜΑΚΕΔΟΝΙΑΣ

Έχοντας υπόψη:

1) Την παρ.3 του άρθρου 117 του Συντάγματος της χώρας.

2) Τις περί διοικητικής αποκέντρωσης διατάξεις.

3) Τις διατάξεις του Ν. 998/79 «Περί προστασίας δασών και δασικών εν γένει εκτάσεων» και συγκεκριμένα

α) του αρθ.41 παρ.1

β) του αρθ.38 παρ. 1

γ) του αρθ.70 όπως συμπληρώθηκε με το αρθρ. 12 παρ.2 του Ν. 2040/92

4) Τις διαταγές του Υπ. Γεωργίας:

α)160417/1180/80,

β) 182447/3049/80,

γ) 154659/24.5.82.

5) Τις διατάξεις του Ν.2218/94 «Περί ίδρυσης Νομαρχιακής αυτ/σης κ.λ.π.» και τα άρθρα 4 παρ.7 και 6 παρ.7 του Ν.2240/94 «Συμπλήρωση διατάξεων για τη Νομ. αυτ/ση κ.λ.π.».

6) Το Ν. 2503/97 «Διοίκηση, οργάνωση, στελέχωση της Περιφέρειας κ.λ.π.».

7) Την 5631/26.7.2000 (ΦΕΚ 1339/Β/2000) (ΟΡΘΗ ΕΠΑΝΑΛΗΨΗ) απόφαση του Γενικού Γραμματέα Περιφέρειας Κεντρικής Μακεδονίας «Ορισμός εισηγητών και μεταβίβαση εξουσίας υπογραφής Μ.Ε.Γ.Γ.Π.Κ.Μ ... κ.λπ.».

8) Την 1898/23.5.2003 πρόταση του Δασαρχείου Έδεσσας περί κήρυξης αναδασωτέας της αναφερόμενης στο θέμα έκτασης, αποφασίζουμε:

Κηρύσσουμε αναδασωτέα, με σκοπό την αποκατάσταση της δασικής βλάστησης με φυσική και τεχνική αναδάσωση, την Δημόσια δασική έκταση 2,245 στρεμμάτων, που διαπιστώθηκε ότι εκχερσώθηκε κατά την 20η Μαΐου 2003 και βρίσκεται στη θέση «Γκαγκάνιτς»,του Δημόσιου δάσους Κερασιάς, του Δημοτικού Διαμερίσματος Κερασιάς, του Δήμου Έδεσσας. Η έκταση αυτή προσδιορίζεται από τα στοιχεία A,B,C,D,E,F,A. όπως φαίνεται στο συνημμένο διάγραμμα και η θέση της είναι σημειωμένη στο απόσπασμα φύλλου χάρτη ΓΥΣ «ΑΡΝΙΣΣΑ» κλιμ.1:50.000 τα οποία αποτελούν αναπόσπαστο μέρος της απόφασης αυτής και έχει όρια:

Ανατολικά: Με δημόσιο δάσος.

Δυτικά: Με αγρό.

Βόρεια: Με δημόσιο δάσος.

Νότια: Με δρόμο.

Η απόφαση αυτή να δημοσιευθεί στην Εφημερίδα της Κυβερνήσεως.

Έδεσσα, 2 Ιουνίου 2003

Με εντολή Γενικού Γραμματέα Περιφέρειας
Ο Διευθυντής Δασών
ΓΕΩΡΓΙΟΣ ΖΗΤΗΣ

